
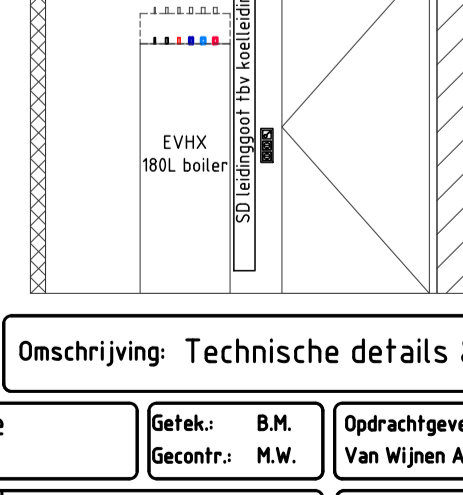
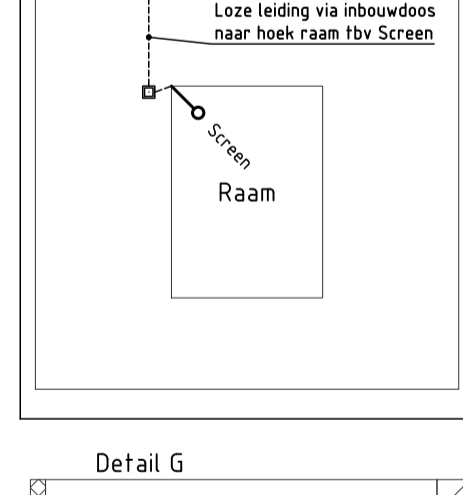
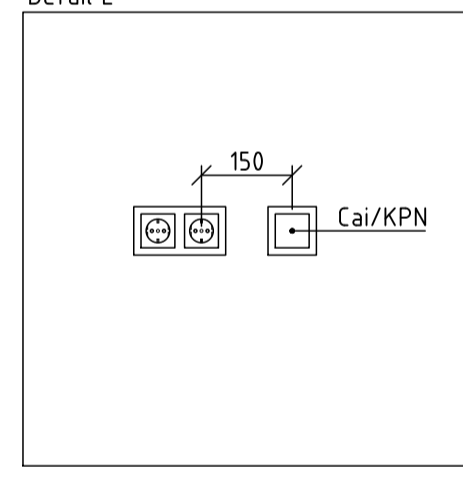
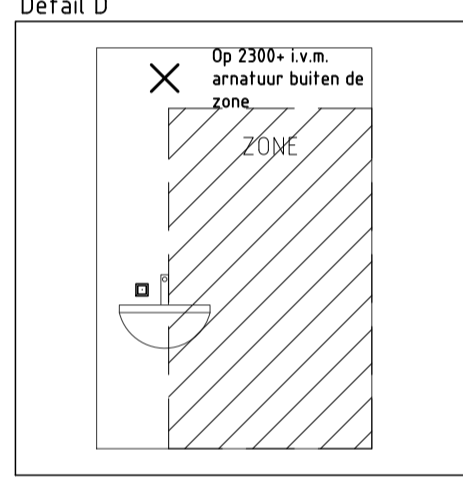
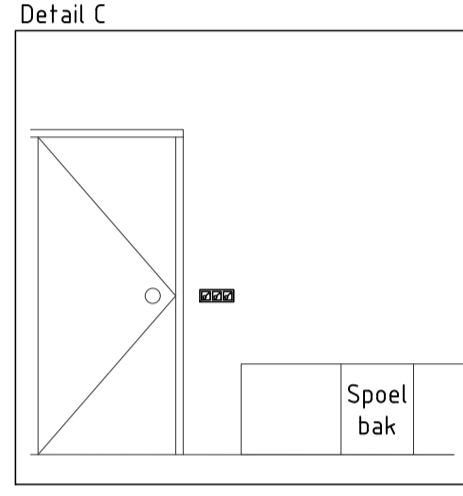
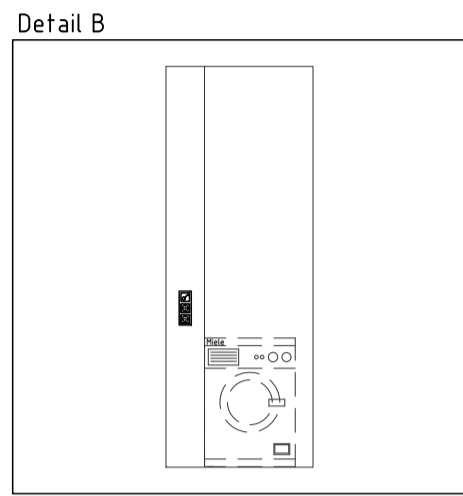
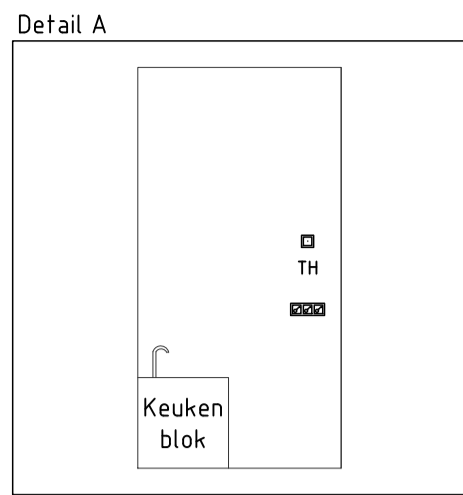
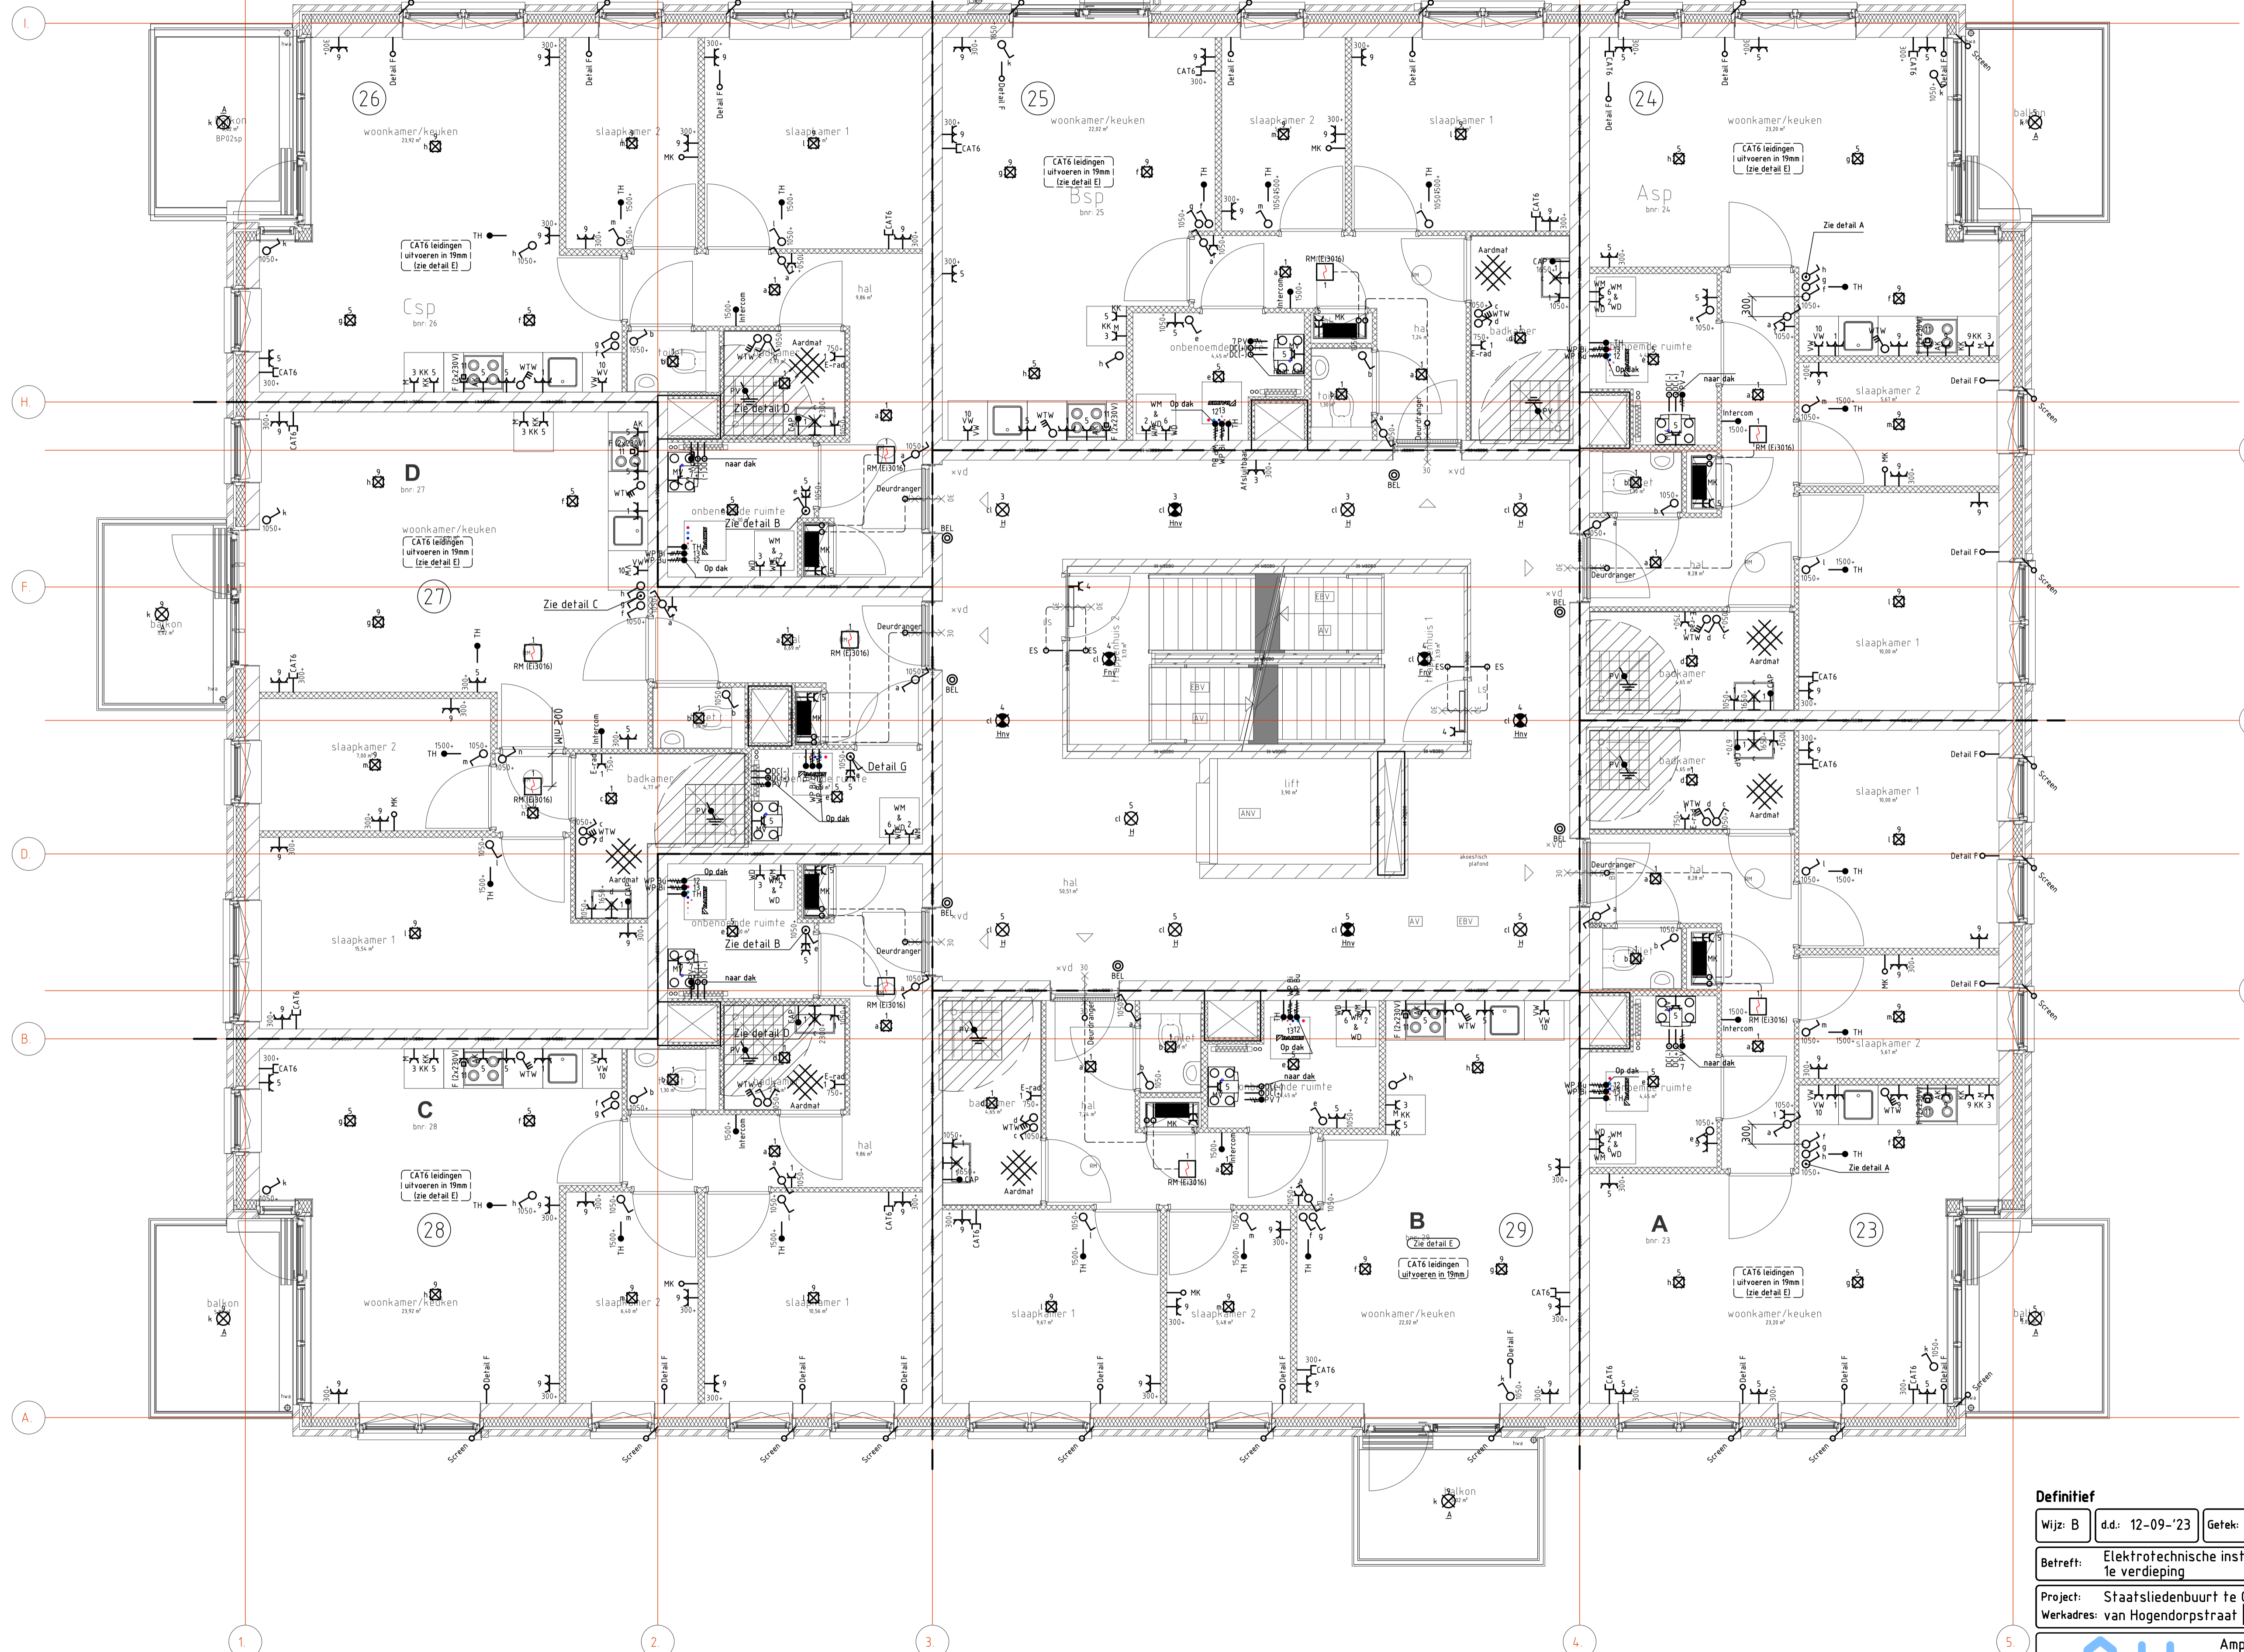



<b>Definitief</b>			
Wijz: B	d.d.: 12-09-'23	Getek: M.W.	Omschrijving: Technische details & spiegeling
Betreft: Elektrotechnische installatie Begane grond	Getek: B.M. Gecontr.: M.W.	Opdrachtgever: Van Wijnen Arnhem B.V.	Projectnr.: 2022.023
Project: Staatsliedenbuurt te Gendt   Blok 16	Werkadres: van Hogendorpstraat   6691 CS   Gendt	Datum: 18-04-2023	Formaat: A1
 Ampèrestraat 8 7006 RZ Doetinchem Tel.: 0314 - 390 900 www.ibb-installatietechnik.nl		Schaal: 150	Bladnr.: EL 2





<b>Definitief</b>			
Wijz: B	d.d.: 12-09-'23	Getek: M.W.	Omschrijving: Technische details & spiegeling
Betreft: Elektrotechnische installatie 1e verdieping	Getek: B.M.	Gecontr.: M.W.	Opdrachtgever: Van Wijnen Arnhem B.V.
Project: Staatsliedenbuurt te Gend   Blok 16	Projectnr.: 2022.023		Datum: 18-04-2023
Werkadres: van Hogendorpstraat   6691 CS   Gend	Formaat: A1		Schaal: 150
Ampèrestraat 8 7006 RZ Doetinchem Tel.: 0314 - 390 900 www.ibb-installatietechnik.nl		Bladnr.: EL 3	



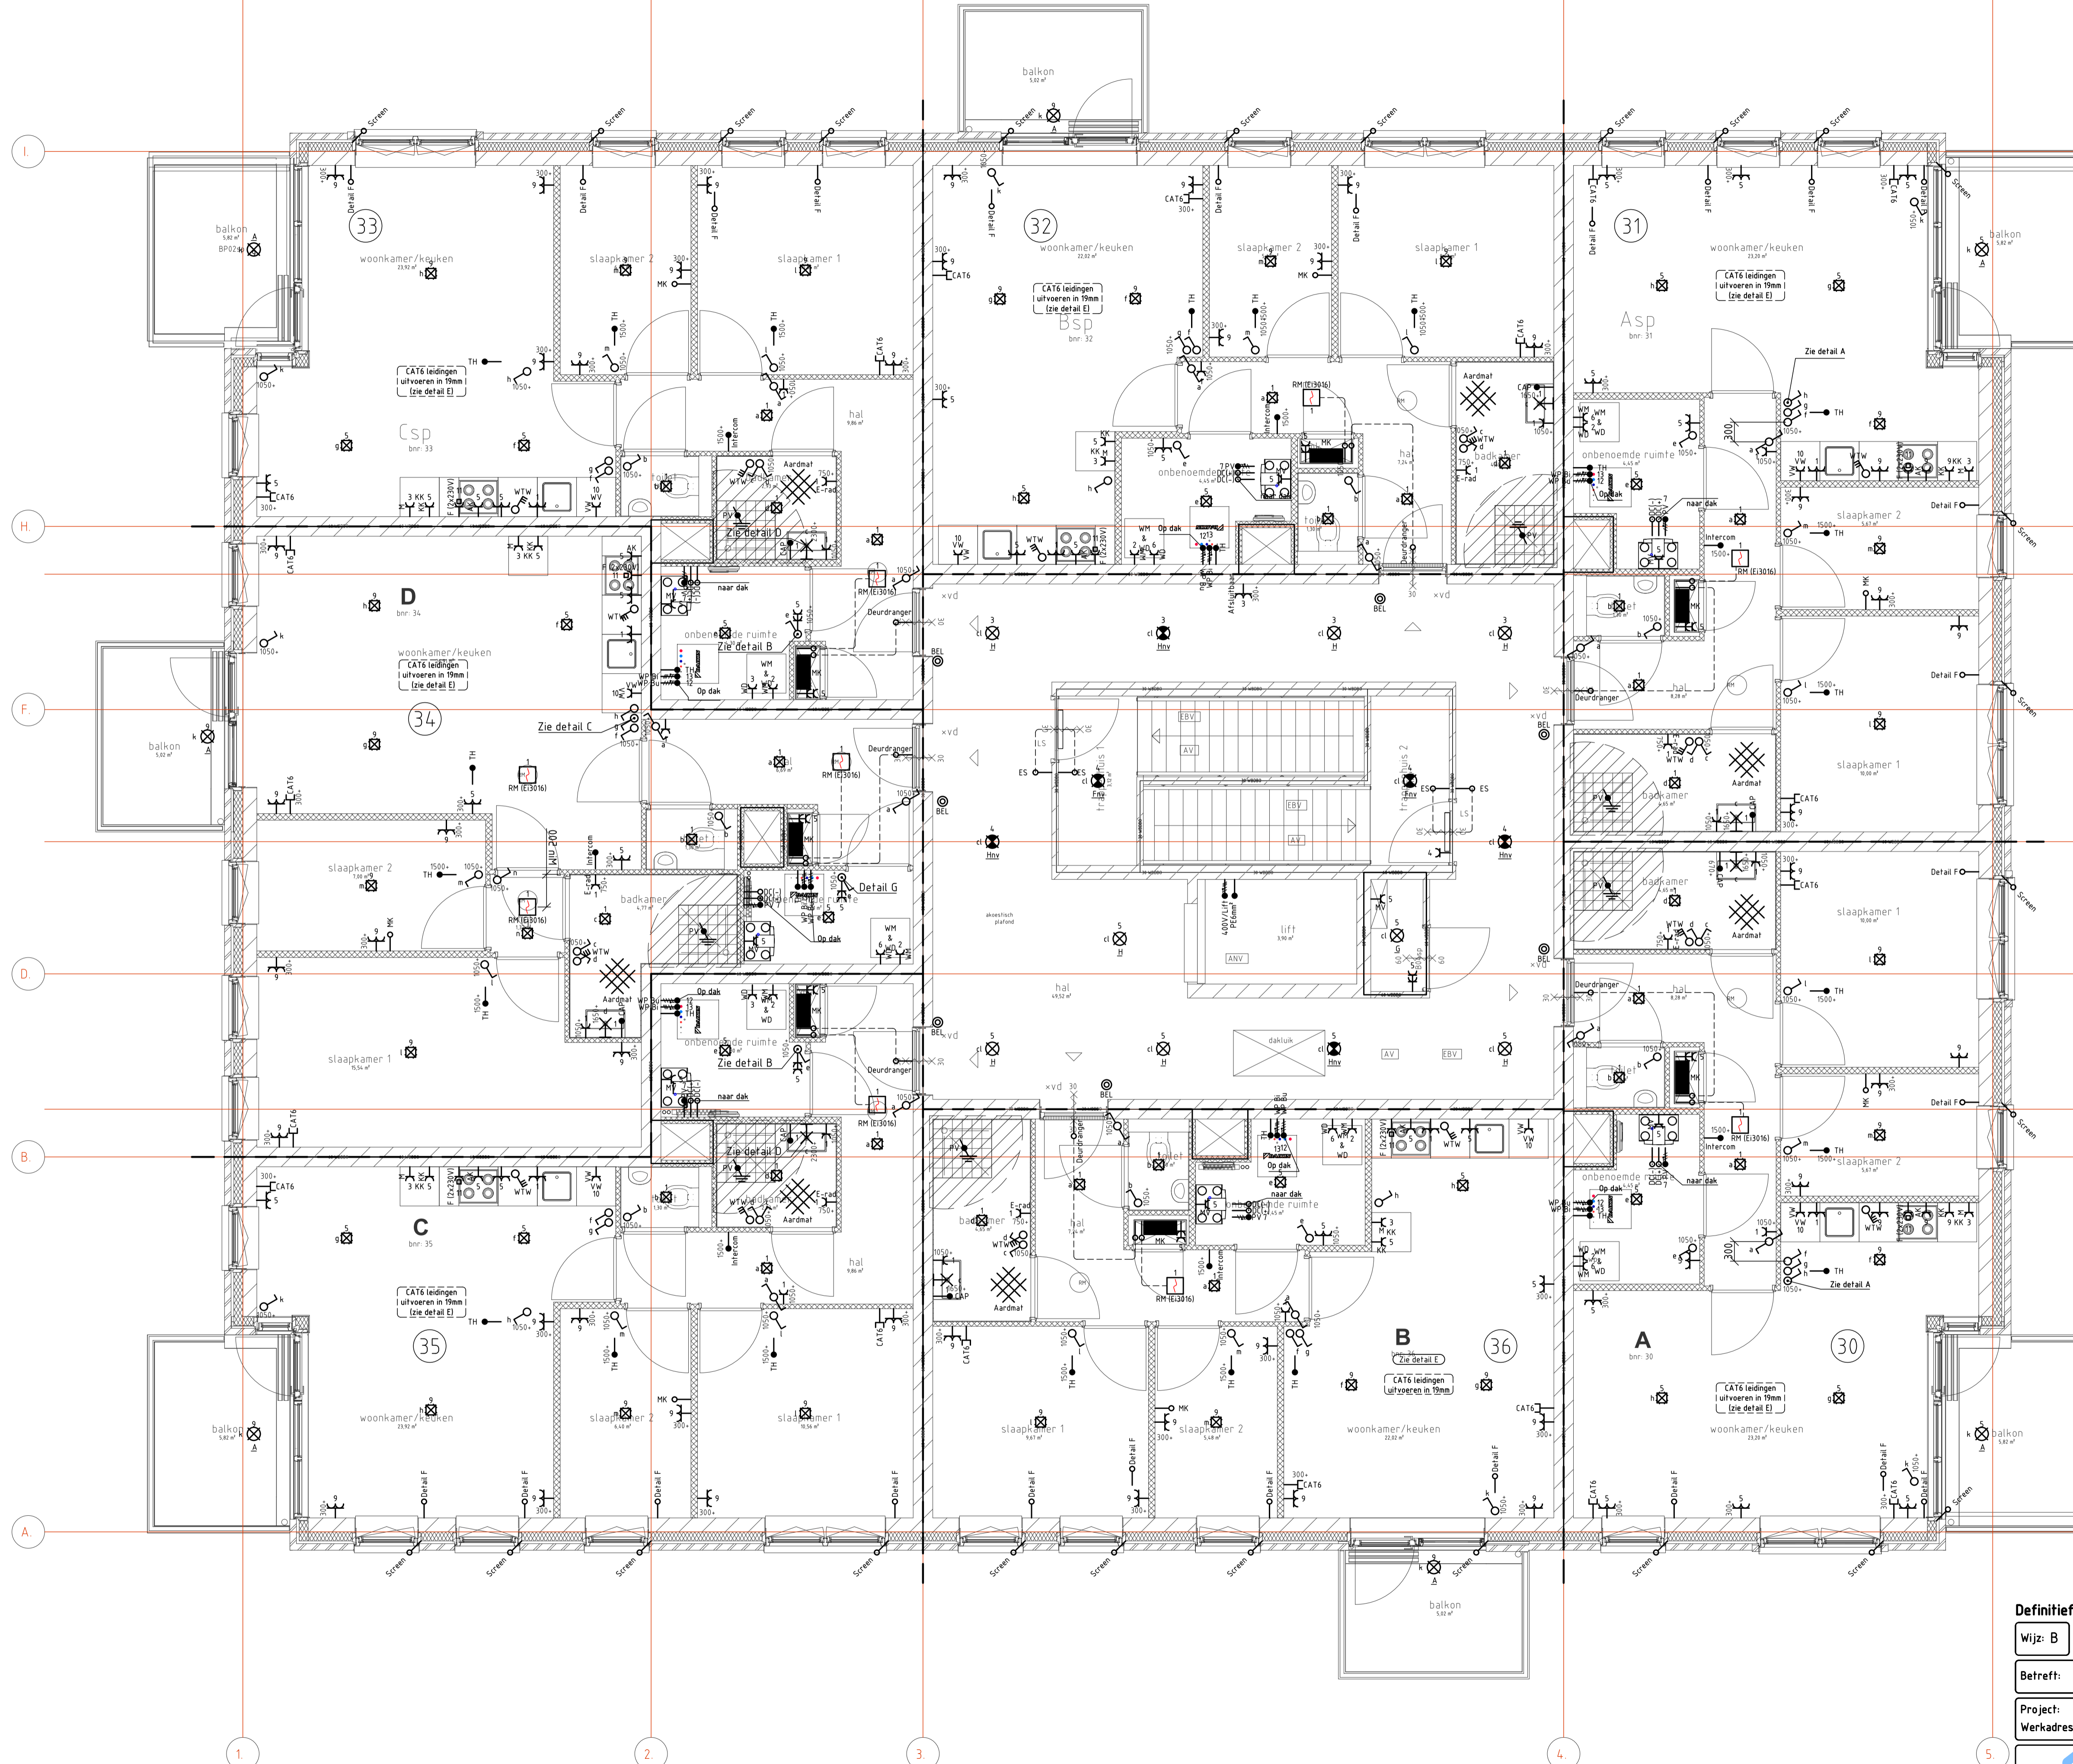

<b>Definitief</b>			
Wijz: B	d.d.: 12-09-'23	Getek: M.W.	Omschrijving: Technische details & spiegeling
Betreft: Elektrotechnische installatie 2e verdieping	Getek: B.M. Gecontr.: M.W.	Oprachtgever: Van Wijnen Arnhem B.V.	
Project: Staatsliedenbuurt te Gendt   Blok 16	Werkadres: van Hogendorpsstraat   6691 CS   Gendt	Projectnr.: 2022.023	Datum: 18-04-2023
 Ampèrestraat 8 7006 RZ Doetinchem Tel.: 0314 - 390 900 www.ibb-installatietechnik.nl		Formaat: A1	Schaal: 150
		Bladnr.: EL 4	