
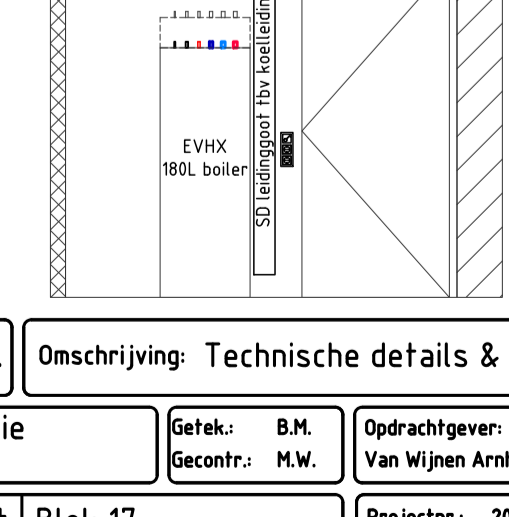
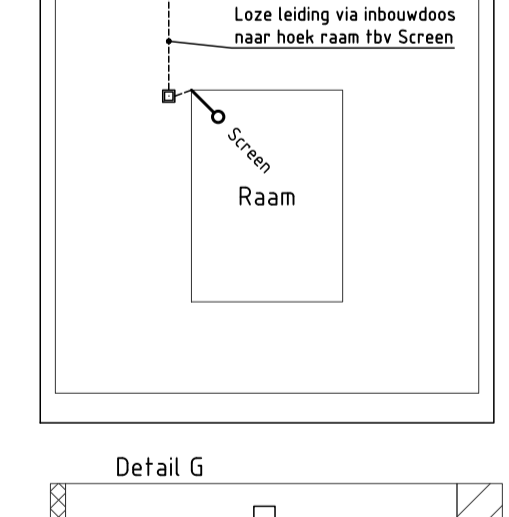
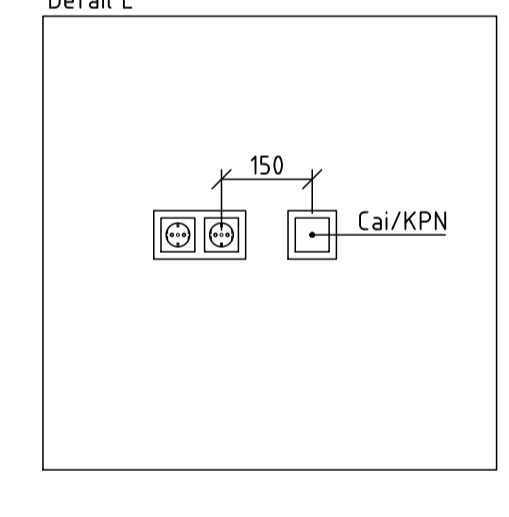
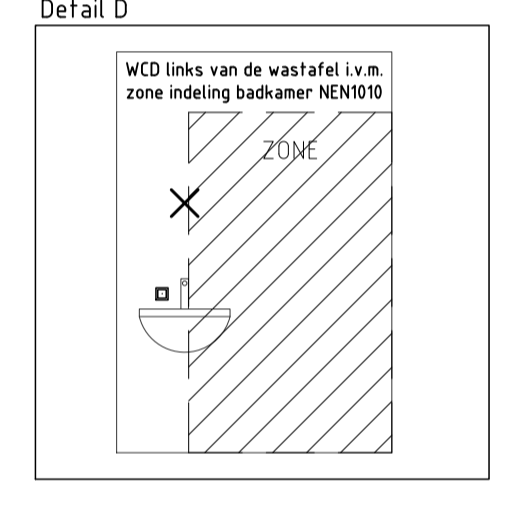
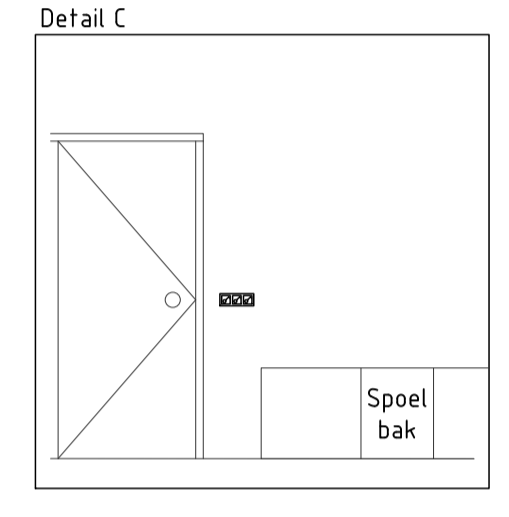
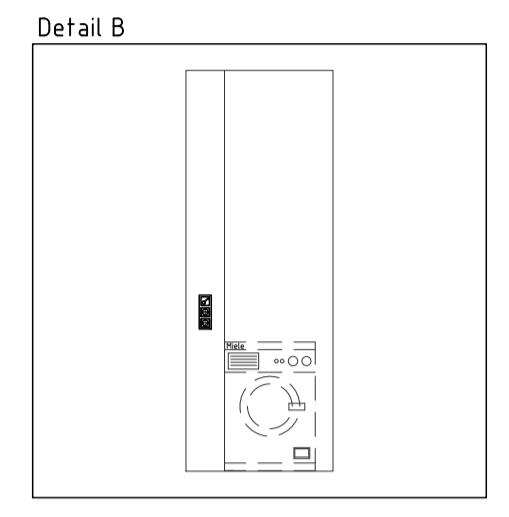
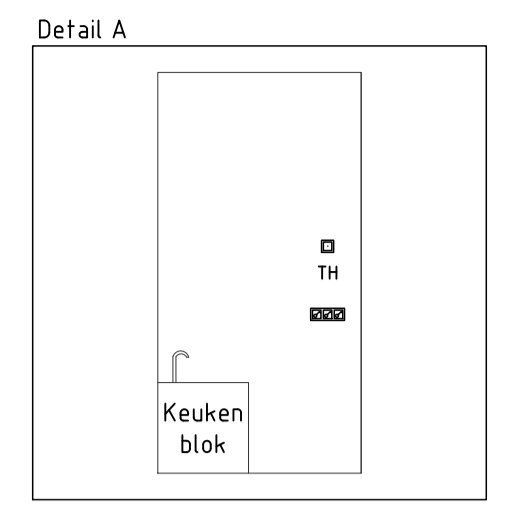
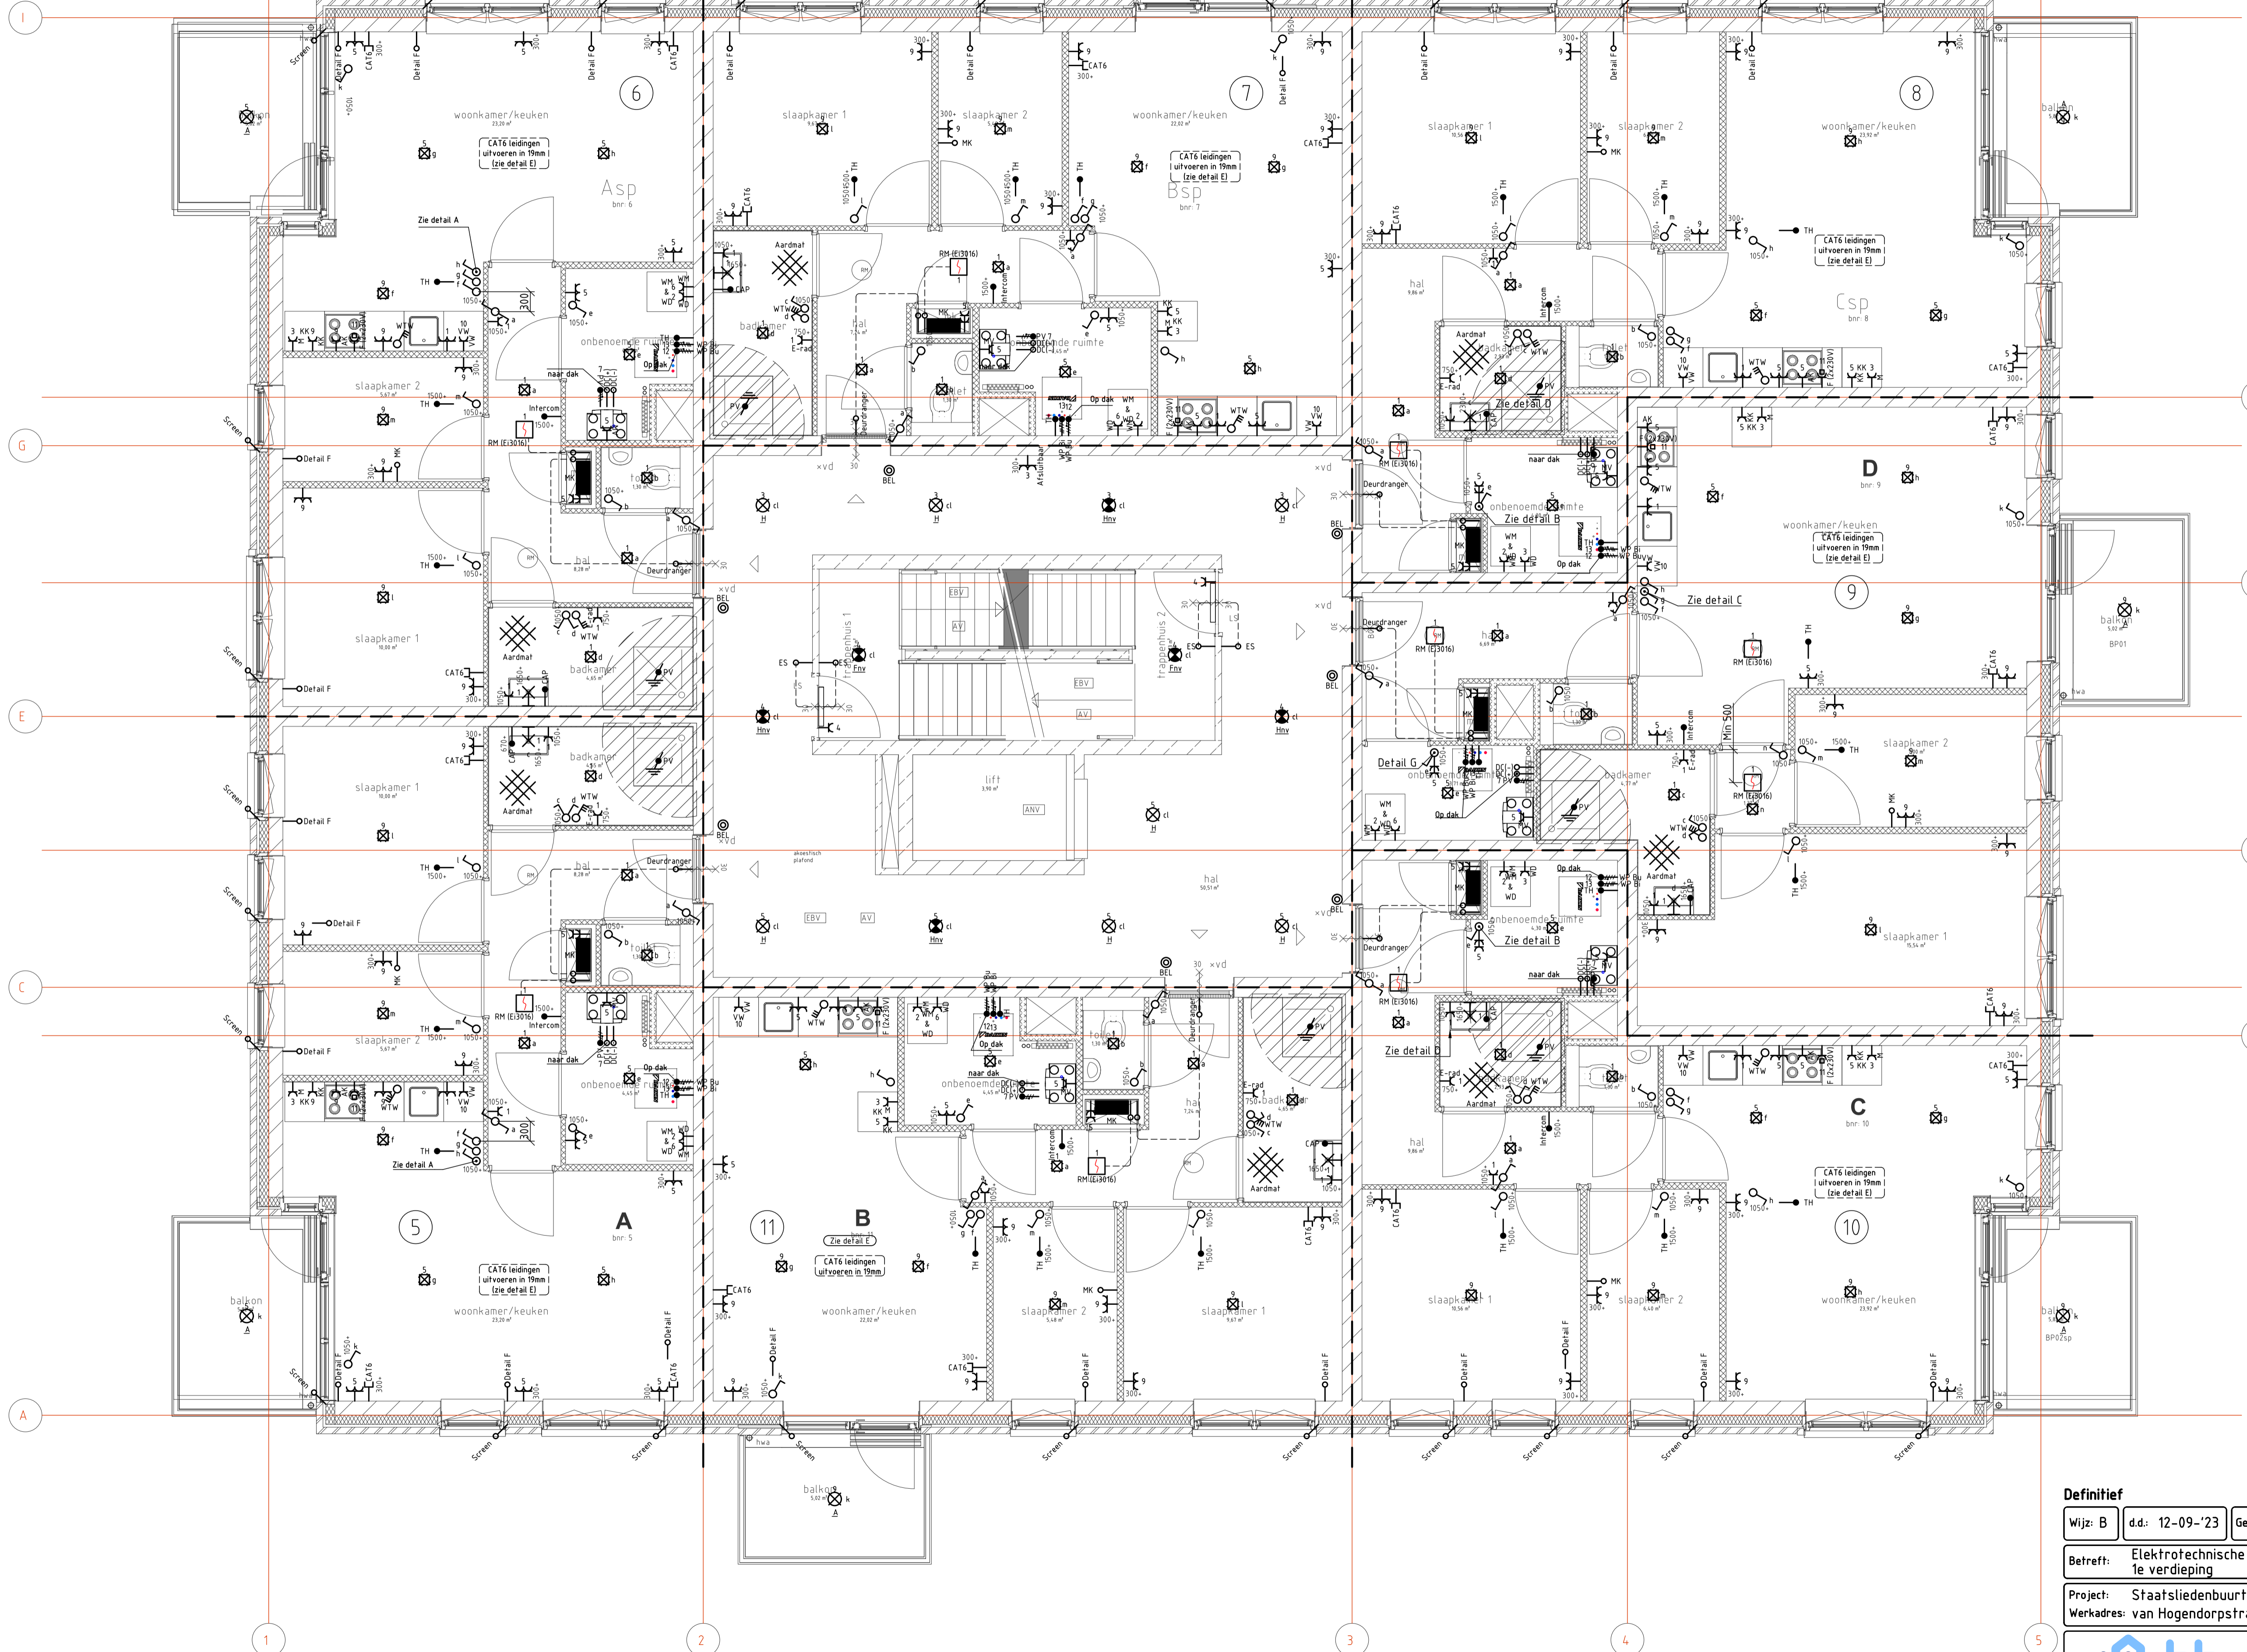
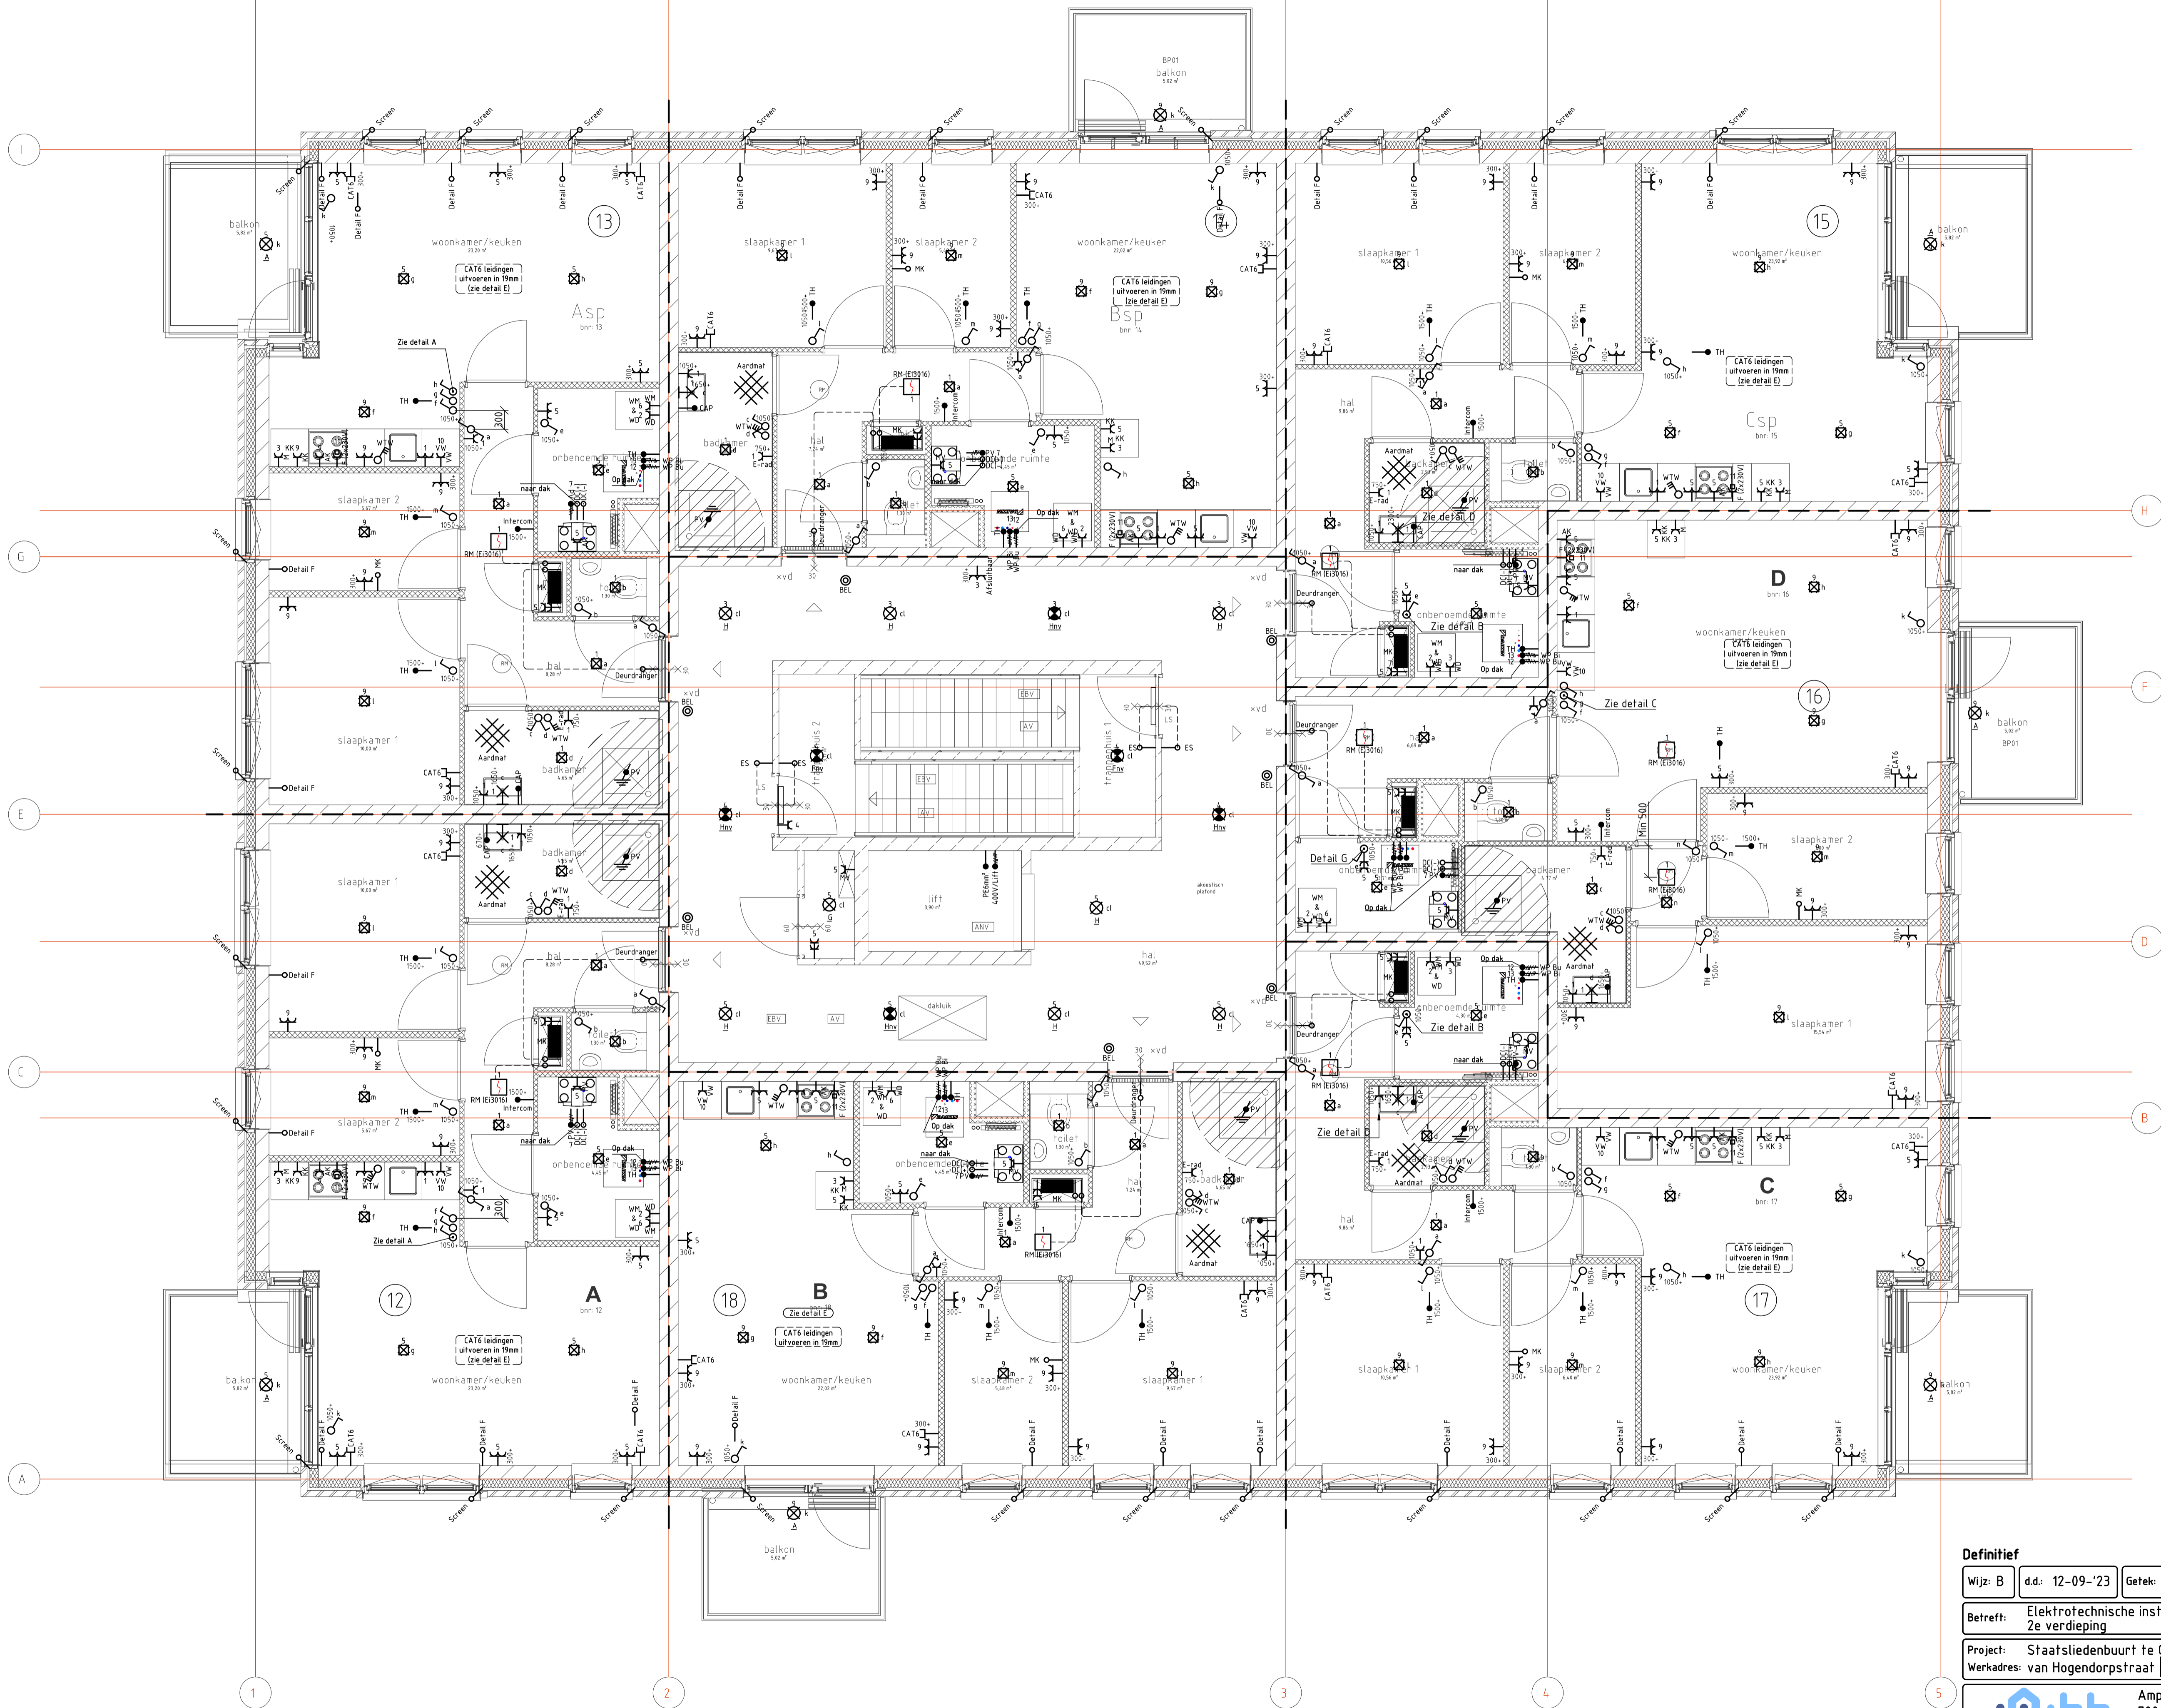



Definitief			
Wijz: B	d.d.: 12-09-'23	Getek: M.W.	Omschrijving: Technische details & spiegeling
Betreft: Elektrotechnische installatie Begane grond	Getek: B.M. Gecontr.: M.W.	Oprachtgever: Van Wijnen Arnhem B.V.	
Project: Staatsliedenbuurt te Gend Blok 17	Projectnr.: 2022.023		
Werkadres: van Hogendorpstraat 6691 CS Gend	Datum: 18-04-2023		
 Ampèrestraat 8 7006 RZ Doetinchem Tel.: 0314 - 390 900 www.ibb-installatietechniek.nl		Formaat: A1	Schaal: 150
		Bladnr.: EL 2	



Definitief			
Wijz: B	d.d.: 12-09-'23	Getek: M.W.	Omschrijving: Technische details & spiegeling
Betreft: Elektrotechnische installatie 1e verdieping	Getek: B.M.	Opdrachtgever: Van Wijnen Arnhem B.V.	Gecontr.: M.W.
Project: Staatsliedenbuurt te Gendt Blok 17	Projectnr.: 2022.023	Datum: 18-04-2023	Formaat: A1
Werkadres: van Hogendorpsstraat 6691 CS Gendt	Schaal: 150	Bladnr.: EL 3	
		Ampèrestraat 8 7006 RZ Doetinchem Tel.: 0314 - 390 900 www.ibb-installatietechnik.nl	



Definitief			
Wijz: B	d.d.: 12-09-'23	Getek: M.W.	Omschrijving: Technische details & spiegeling
Betreft: Elektrotechnische installatie 2e verdieping	Getek: B.M. Gecontr.: M.W.	Oprachtgever: Van Wijnen Arnhem B.V.	
Project: Staatsliedenbuurt te Gend Blok 17	Werkadres: van Hogendorpsstraat 6691 CS Gend		Projectnr.: 2022.023
			Datum: 18-04-2023
 Ampèrestraat 8 7006 RZ Doetinchem Tel.: 0314 - 390 900 www.ibb-installatietechnik.nl			Formaat: A1 Schaal: 150 Bladnr.: EL 4